




Iławskie Przedsiębiorstwo Budowlane "IPB" Sp. z o.o.  
Biuro Dewelopera, ul. Lubawska 3 pok. 10, Iława  
tel. (89) 644 90 08; kom. 609 499 117; 607 392 633  
adres mail: deweloper.ilawa@ipbilawa.com.pl

Lokal mieszkalny nr 21 w budynku nr P2 przy ulicy Świerkowej w Iławie


Rzut mieszkania, skala 1:100

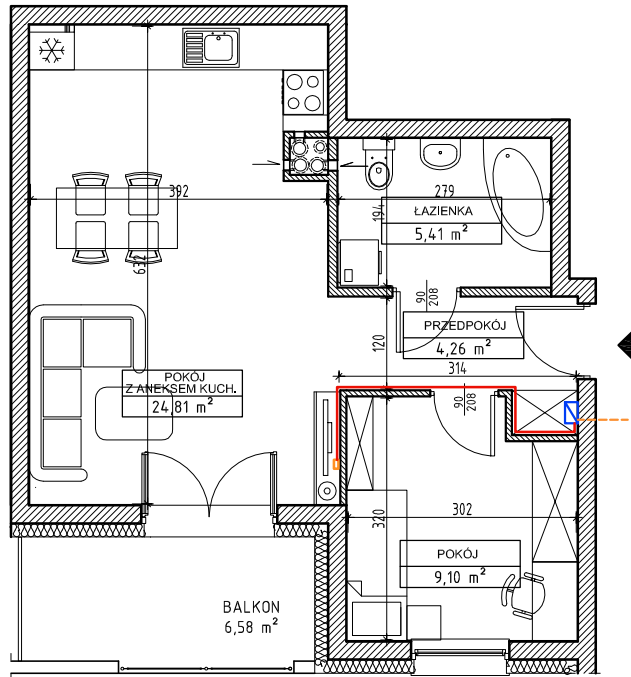

OZNACZENIA

- - abonencka skrzynka mieszkaniowa ASM
- - gniazdko abonenckie

Rzut PARTERU budynku z zaznaczeniem położenia lokalu mieszkalnego

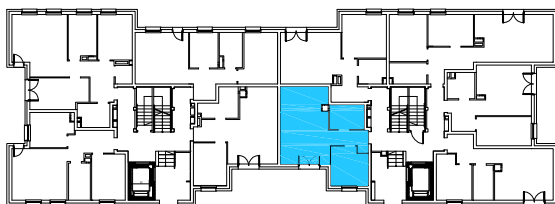

OPIS LOKALU	
TYP LOKALU	2PA
KONDYGNACJA	PARTER
POMIESZCZENIA	(m2)
PRZEDPOKÓJ	4,26
POKÓJ Z ANEKSEM	24,81
POKÓJ	9,10
ŁAZIENKA	5,41
POWIERZCHNIA UŻYTKOWA*	43,58

\* wszystkie wymiary i powierzchnie podane są w świetle wykończonych ścian - wg PN-ISO 9836:1997

\*\* przedstawione wyposażenie mieszkania i stolarka drzwiowa wewnętrzna stanowi rozwiązanie poglądowe i nie jest przedmiotem umowy

\*\*\* rzut stanowi rysunek poglądowy; szczegółowe rozwiązania architektoniczne i konstrukcyjne zawarte są w projekcie budowlanym stanowiącym załącznik do pozwolenia na budowę