



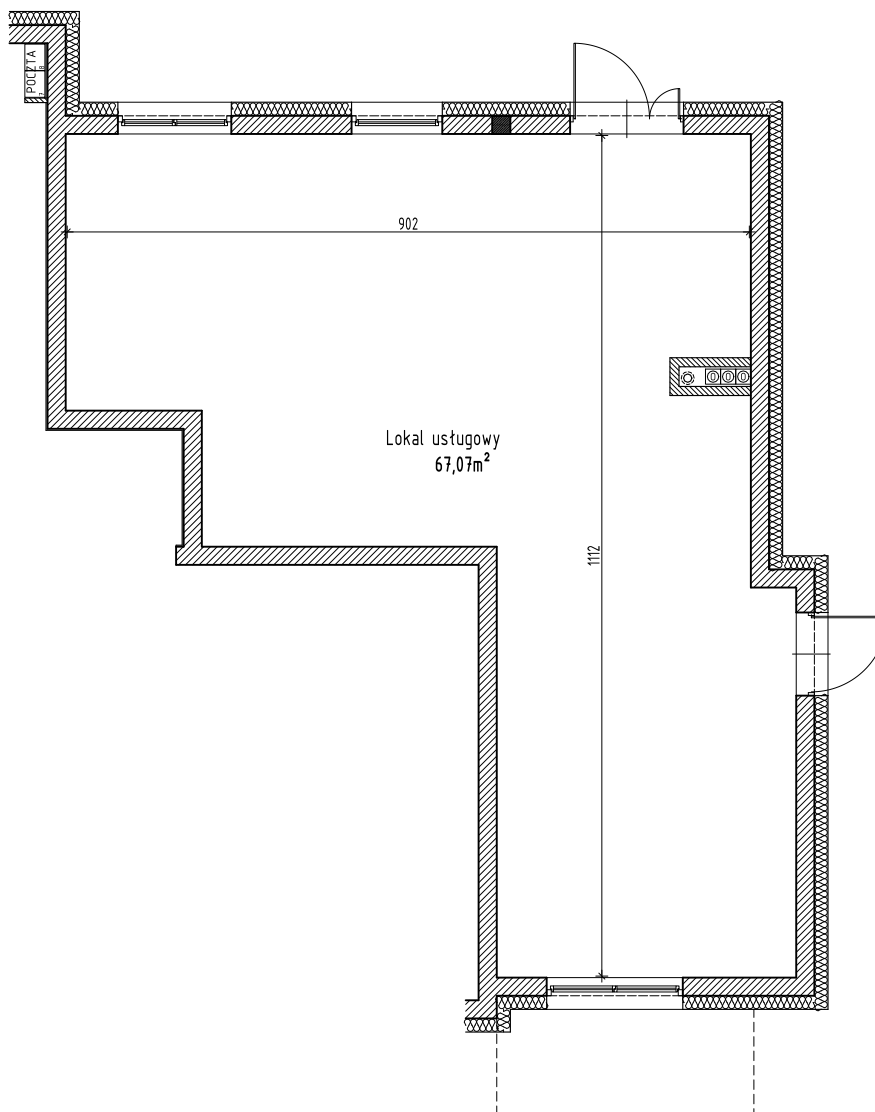


Ilawskie Przedsiębiorstwo budowlane "IPB" Sp. z o.o.
Biuro Dewelopera; ul. Lubawska 3 pok. 10, Iława
tel. (089) 644 90 08; kom. +48 695 880 415, +48 609 499 117
mail: deweloper.ilawa@ipbilawa.com.pl

Lokal usługowy w budynku nr E2 przy ulicy Targowej w Malborku

Rzut lokalu usługowego, skala 1:100

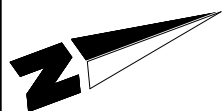

Rzut PARTERU budynku z zaznaczeniem położenia lokalu usługowego

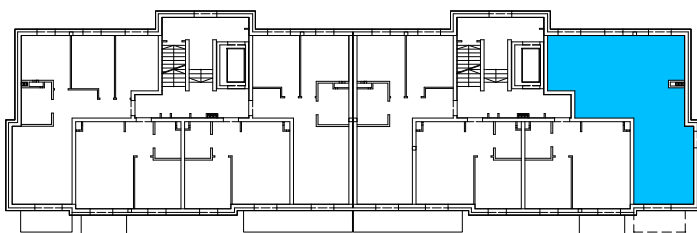

OPIS LOKALU	
TYP LOKALU	U
KONDYGNACJA	PARTER
POMIESZCZENIA	
LOKAL USŁUGOWY	67,07m ²
POW. UŻYTKOWA*	67,07m ²

* wszystkie wymiary i powierzchnie podane są w świetle wykończonych ścian - wg PN-ISO 9836:1997

** przedstawione wyposażenie mieszkania i stolarka drzwiowa wewnętrzna stanowi rozwiązanie poglądowe i nie jest przedmiotem umowy

*** rzut stanowi rysunek poglądowy; szczegółowe rozwiązania architektoniczne i konstrukcyjne zawarte są w projekcie budowlanym stanowiącym załącznik do pozwolenia na budowę