



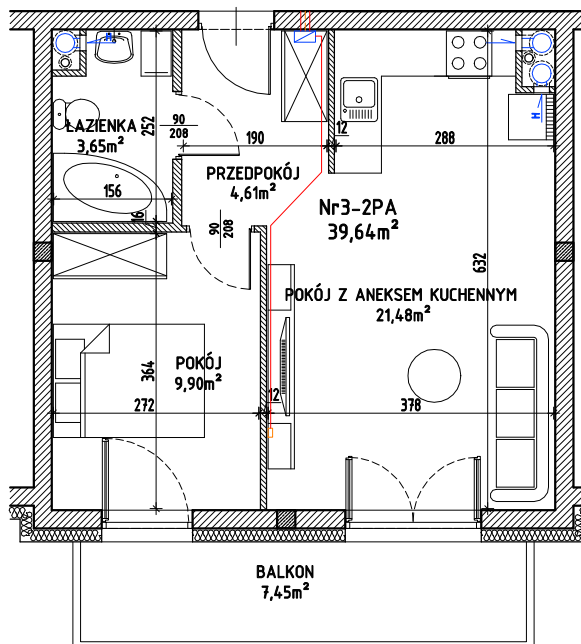

Lokal mieszkalny nr 3 w budynku nr G6 przy ulicy Kasprzaka w Olsztynie


Rzut mieszkania, skala 1:100

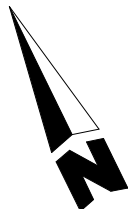

OZNACZENIA

- ☐ - abonencka skrzynka mieszkaniowa ASM
- - gniazdko abonenckie

Rzut PIĘTRA I budynku z zaznaczeniem położenia lokalu mieszkalnego

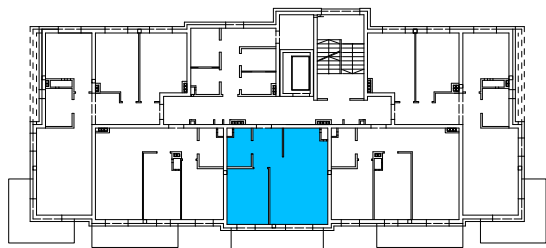

OPIS LOKALU	
TYP LOKALU	2PA
KONDYGNACJA	I PIĘTRO
POMIESZCZENIA	
PRZEDPOKÓJ	4,61m <sup>2</sup>
POKÓJ Z ANEKSEM	21,48m <sup>2</sup>
POKÓJ	9,90m <sup>2</sup>
ŁAZIENKA	3,65m <sup>2</sup>
POW. UŻYTKOWA*	39,64 <sup>2</sup>

\* wszystkie wymiary i powierzchnie podane są w świetle wykończonych ścian - wg PN-ISO 9836:1997

\*\* przedstawione wyposażenie mieszkania i stolarka drzwiowa wewnętrzna stanowi rozwiązanie poglądowe i nie jest przedmiotem umowy

\*\*\* rzut stanowi rysunek poglądowy; szczegółowe rozwiązania architektoniczne i konstrukcyjne zawarte są w projekcie budowlanym stanowiącym załącznik do pozwolenia na budowę