



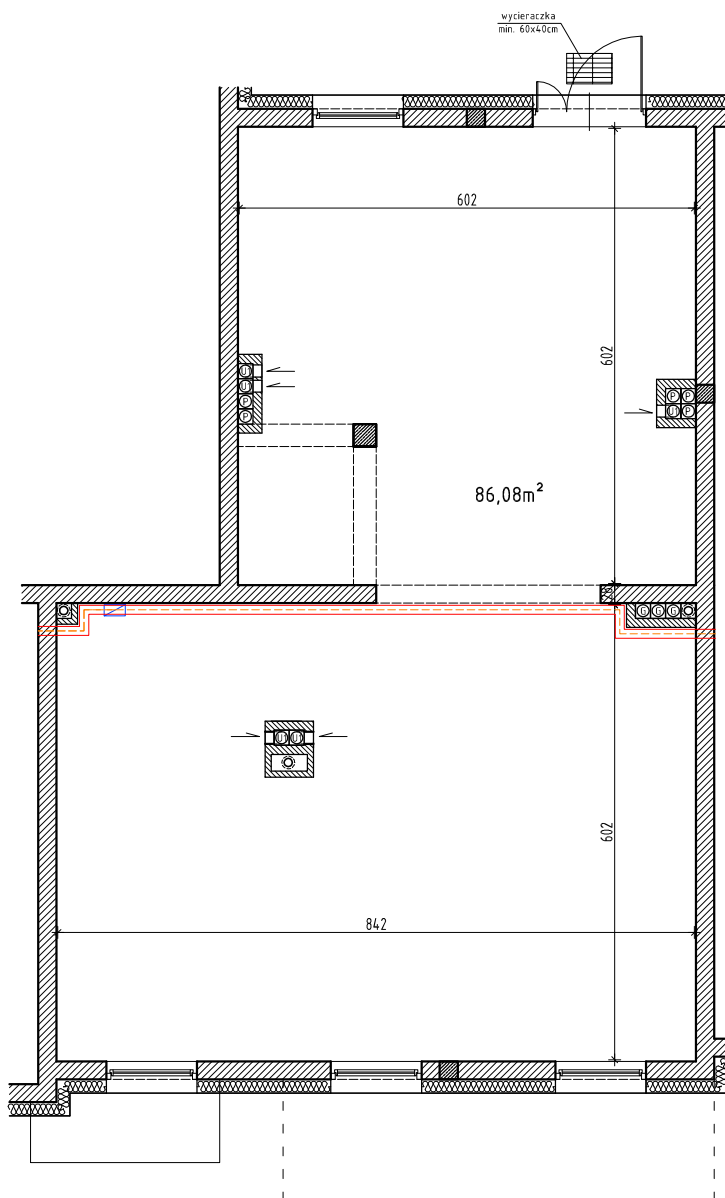

Iławskie Przedsiębiorstwo budowlane "IPB" Sp. z o.o.  
Biuro Dewelopera; Al. Obrońców Tobruku 15, lok. nr 5, 10-092 Olsztyn  
tel. 89 526 13 00, kom. 695 250 787  
mail: deweloper.olsztyn@ipbilawa.com.pl

### Lokal usługowy nr 2 w budynku nr G6 przy ulicy Kasprzaka w Olsztynie


Rzut lokalu, skala 1:100

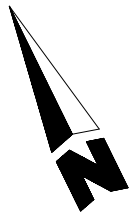

#### OZNACZENIA

- ▭ - abonencka skrzynka mieszkaniowa ASM
- - gniazdko abonenckie

Rzut PARTERU budynku z zaznaczeniem położenia lokalu usługowego

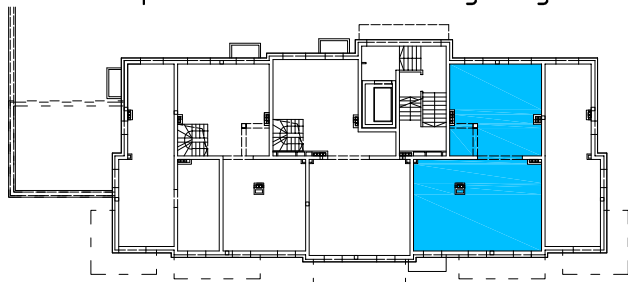

OPIS LOKALU	
TYP LOKALU	U
KONDYGNACJA	PARTER
POW. UŻYTKOWA*	86,08m <sup>2</sup>

\* wszystkie wymiary i powierzchnie podane są w świetle wykończonych ścian - wg PN-ISO 9836:1997

\*\* przedstawione wyposażenie mieszkania i stolarka drzwiowa wewnętrzna stanowi rozwiązanie poglądowe i nie jest przedmiotem umowy

\*\*\* rzut stanowi rysunek poglądowy; szczegółowe rozwiązania architektoniczne i konstrukcyjne zawarte są w projekcie budowlanym stanowiącym załącznik do pozwolenia na budowę