



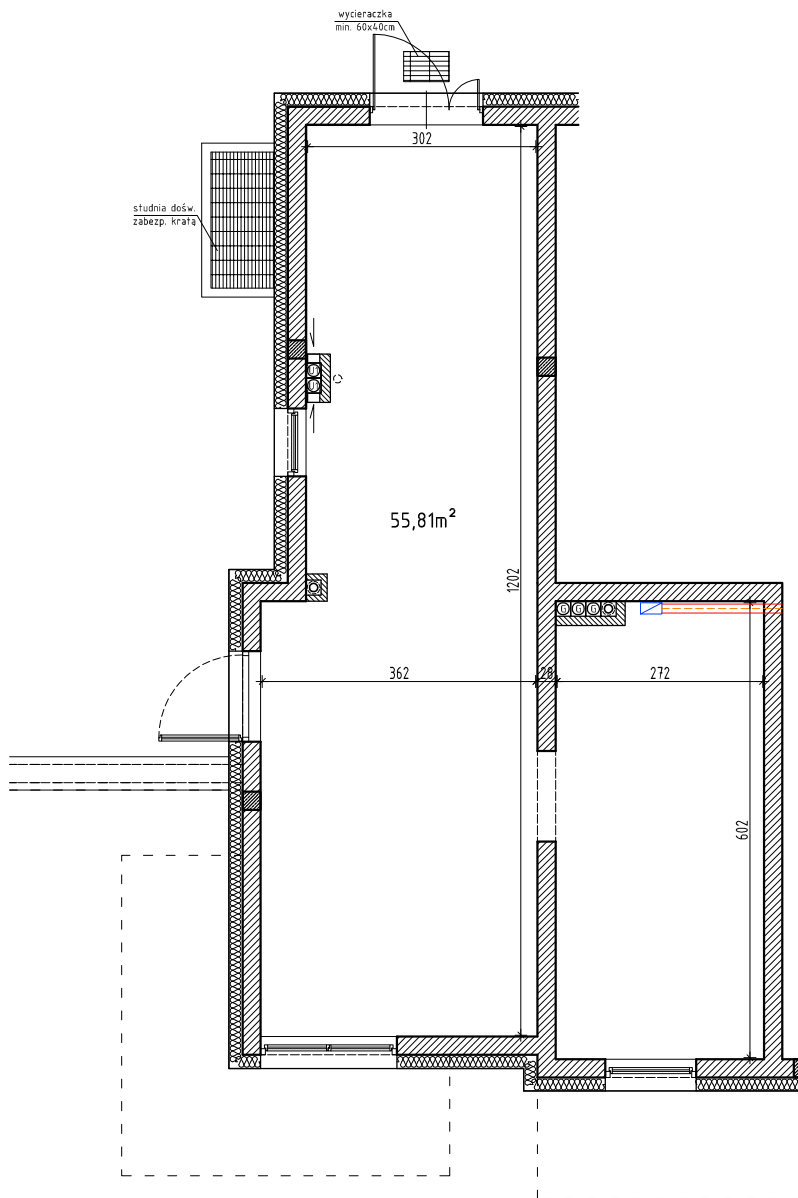

Iłwskie Przedsiębiorstwo budowlane "IPB" Sp. z o.o.
Biuro Dewelopera; Al. Obrońców Tobruku 15, lok. nr 5, 10-092 Olsztyn
tel. 89 526 13 00, kom. 695 250 787
mail: deweloper.olsztyn@ipbilawa.com.pl

Lokal usługowy nr 5 w budynku nr G6 przy ulicy Kasprzaka w Olsztynie


Rzut lokalu, skala 1:100

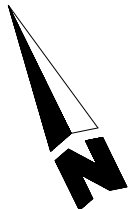

OZNACZENIA

- - abonencka skrzynka mieszkaniowa ASM
- - gniazdko abonenckie

Rzut PARTERU budynku z zaznaczeniem
położenia lokalu usługowego

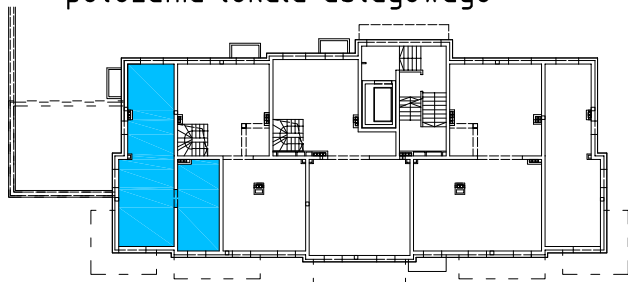

OPIS LOKALU	
TYP LOKALU	U
KONDYGNACJA	PARTER
POW. UŻYTKOWA*	55,81m ²

* wszystkie wymiary i powierzchnie podane są w świetle wykończonych ścian - wg PN-ISO 9836:1997

** przedstawione wyposażenie mieszkania i stolarka drzwiowa wewnętrzna stanowi rozwiązanie poglądowe i nie jest przedmiotem umowy

*** rzut stanowi rysunek poglądowy; szczegółowe rozwiązania architektoniczne i konstrukcyjne zawarte są w projekcie budowlanym stanowiącym załącznik do pozwolenia na budowę