


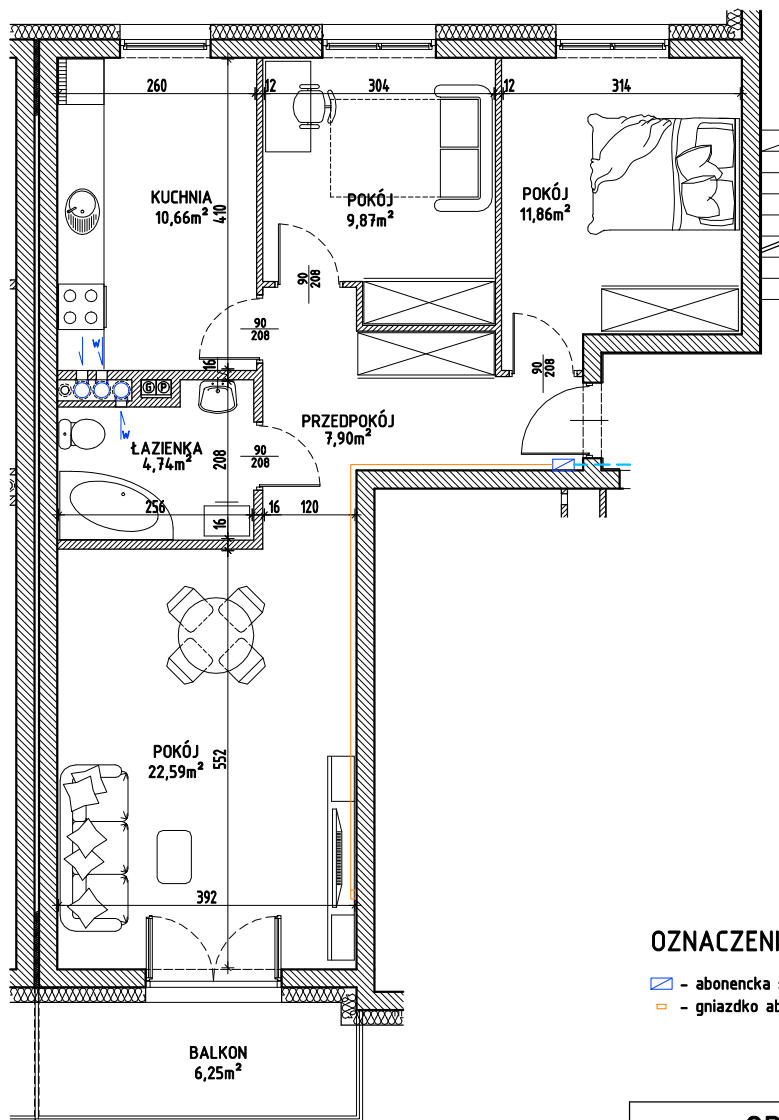

Iławskie Przedsiębiorstwo budowlane "IPB" Sp. z o.o.
Biuro Dewelopera; Al. Obrońców Tobruku 15, lok. nr 5, Olsztyn
kom. +48 695 250 787; kom. 603 607 393
mail: deweloper.olsztyn@ipbilawa.com.pl

Lokal mieszkalny nr 20 w budynku nr M1 przy ulicy Bydgoskiej w Olsztynie


Rzut mieszkania, skala 1:100



OZNACZENIA

- ▭ - abonencka skrzynka mieszkaniowa ASM
- - gniazdko abonenckie

Rzut IV PIĘTRA budynku z zaznaczeniem położenia lokalu mieszkalnego

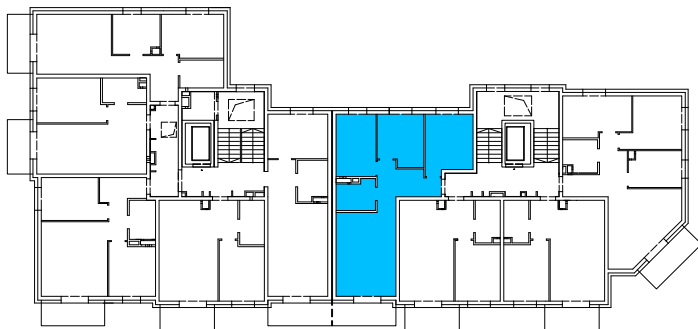

OPIS LOKALU

| | |
|----------------|---------------------|
| TYP LOKALU | 3PK |
| KONDYGNACJA | IV PIĘTRO |
| POMIESZCZENIA | |
| PRZEDPOKÓJ | 7,90m ² |
| POKÓJ | 22,59m ² |
| POKÓJ | 11,86m ² |
| POKÓJ | 9,87m ² |
| KUCHNIA | 10,66m ² |
| ŁAZIENKA | 4,74m ² |
| POW. UŻYTKOWA* | 67,62m ² |

* wszystkie wymiary i powierzchnie podane są w świetle wykończonych ścian - wg PN-ISO 9836:1997

** przedstawione wyposażenie mieszkania i stolarka drzwiowa wewnętrzna stanowi rozwiązanie poglądowe i nie jest przedmiotem umowy

*** rzut stanowi rysunek poglądowy; szczegółowe rozwiązania architektoniczne i konstrukcyjne zawarte są w projekcie budowlanym stanowiącym załącznik do pozwolenia na budowę