



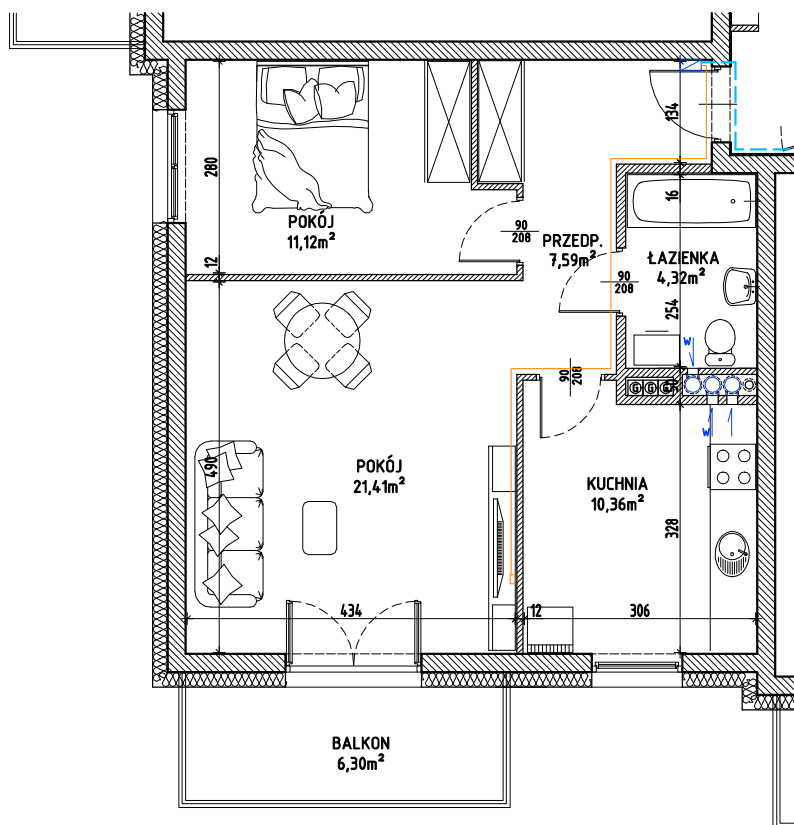

Iławskie Przedsiębiorstwo budowlane "IPB" Sp. z o.o.
Biuro Dewelopera; Al. Obrońców Tobruku 15, lok. nr 5, Olsztyn
kom. +48 695 250 787; kom. 603 607 393
mail: deweloper.olsztyn@ipbilawa.com.pl

Lokal mieszkalny nr 33 w budynku nr M1 przy ulicy Bydgoskiej w Olsztynie


Rzut mieszkania, skala 1:100

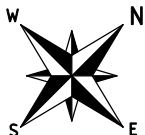

OZNACZENIA

- abonencka skrzynka mieszkaniowa ASM
- gniazdko abonenckie

Rzut II PIĘTRA budynku z zaznaczeniem położenia lokalu mieszkalnego

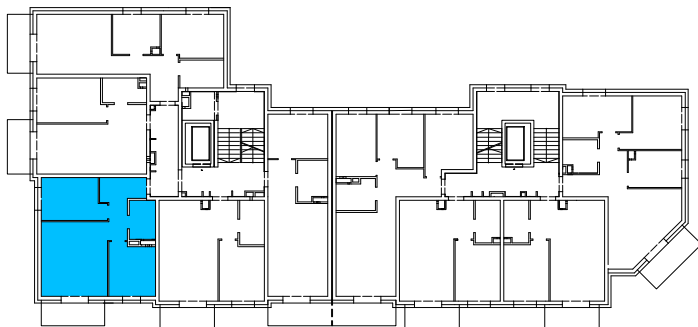

OPIS LOKALU

TYP LOKALU	2PK
KONDYGNACJA	II PIĘTRO
POMIESZCZENIA	
PRZEDPOKÓJ	7,59m ²
POKÓJ	11,12m ²
POKÓJ	21,41m ²
KUCHNIA	10,36m ²
ŁAZIENKA	4,32m ²
POW. UŻYTKOWA*	54,80m ²

* wszystkie wymiary i powierzchnie podane są w świetle wykończonych ścian - wg PN-ISO 9836:1997

** przedstawione wyposażenie mieszkania i stolarka drzwiowa wewnętrzna stanowi rozwiązanie poglądowe i nie jest przedmiotem umowy

*** rzut stanowi rysunek poglądowy; szczegółowe rozwiązania architektoniczne i konstrukcyjne zawarte są w projekcie budowlanym stanowiącym załącznik do pozwolenia na budowę