


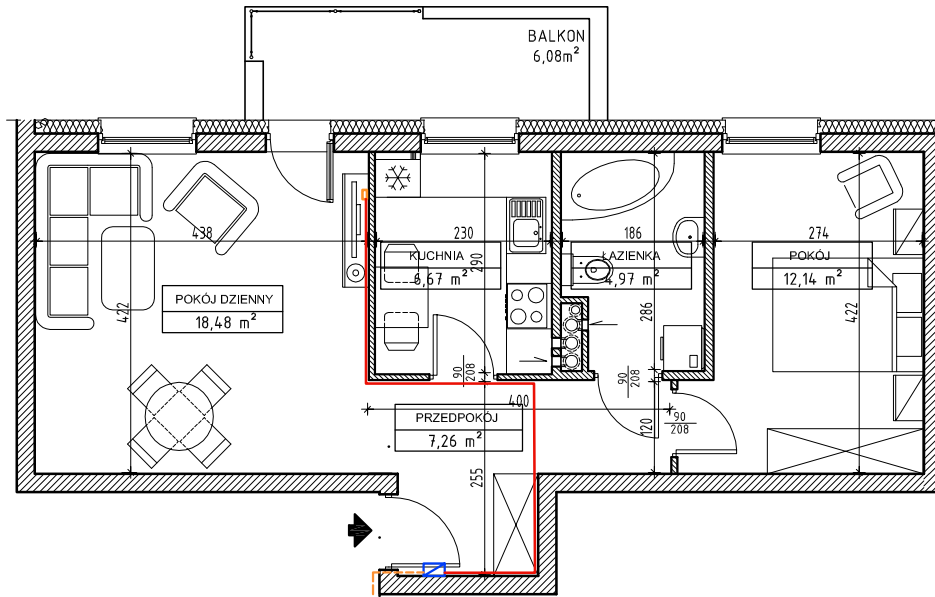

Iławskie Przedsiębiorstwo Budowlane "IPB" Sp. z o.o.  
Biuro Dewelopera, ul. Lubawska 3 pok. 10, Iława  
tel. (89) 644 90 08; kom. 609 499 117; 607 392 633  
adres mail: deweloper.ilawa@ipbilawa.com.pl

Lokal mieszkalny nr 15 w budynku nr P2 przy ulicy Świerkowej w Iławie


Rzut mieszkania, skala 1:100



OZNACZENIA

- - abonencka skrzynka mieszkaniowa ASM
- - gniazdko abonenckie

Rzut III PIĘTRA budynku z zaznaczeniem położenia lokalu mieszkalnego

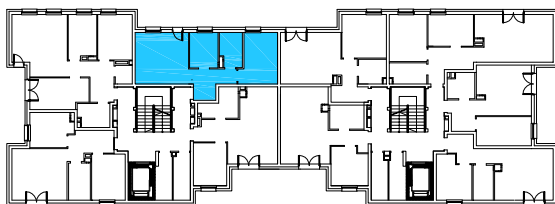

OPIS LOKALU	
TYP LOKALU	2PK
KONDYGNACJA	III PIĘTRO
POMIESZCZENIA	(m2)
PRZEDPOKÓJ	7,26
POKÓJ DZIENNY	18,48
KUCHNIA	6,67
POKÓJ	12,14
ŁAZIENKA	4,97
POWIERZCHNIA UŻYTKOWA*	49,52

\* wszystkie wymiary i powierzchnie podane są w świetle wykończonych ścian - wg PN-ISO 9836:1997

\*\* przedstawione wyposażenie mieszkania i stolarka drzwiowa wewnętrzna stanowi rozwiązanie poglądowe i nie jest przedmiotem umowy

\*\*\* rzut stanowi rysunek poglądowy; szczegółowe rozwiązania architektoniczne i konstrukcyjne zawarte są w projekcie budowlanym stanowiącym załącznik do pozwolenia na budowę