





Iławskie Przedsiębiorstwo Budowlane "IPB" Sp. z o.o.
Biuro Dewelopera, ul. Lubawska 3 pok. 10, Iława
tel. (089) 644 90 08; fax (089) 648 27 50


Lokal usługowy nr 9 w budynku usługowo- mieszkalnym w Iławie przy
ulicy Jana III Sobieskiego

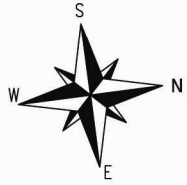

Rzut lokalu, skala 1:100

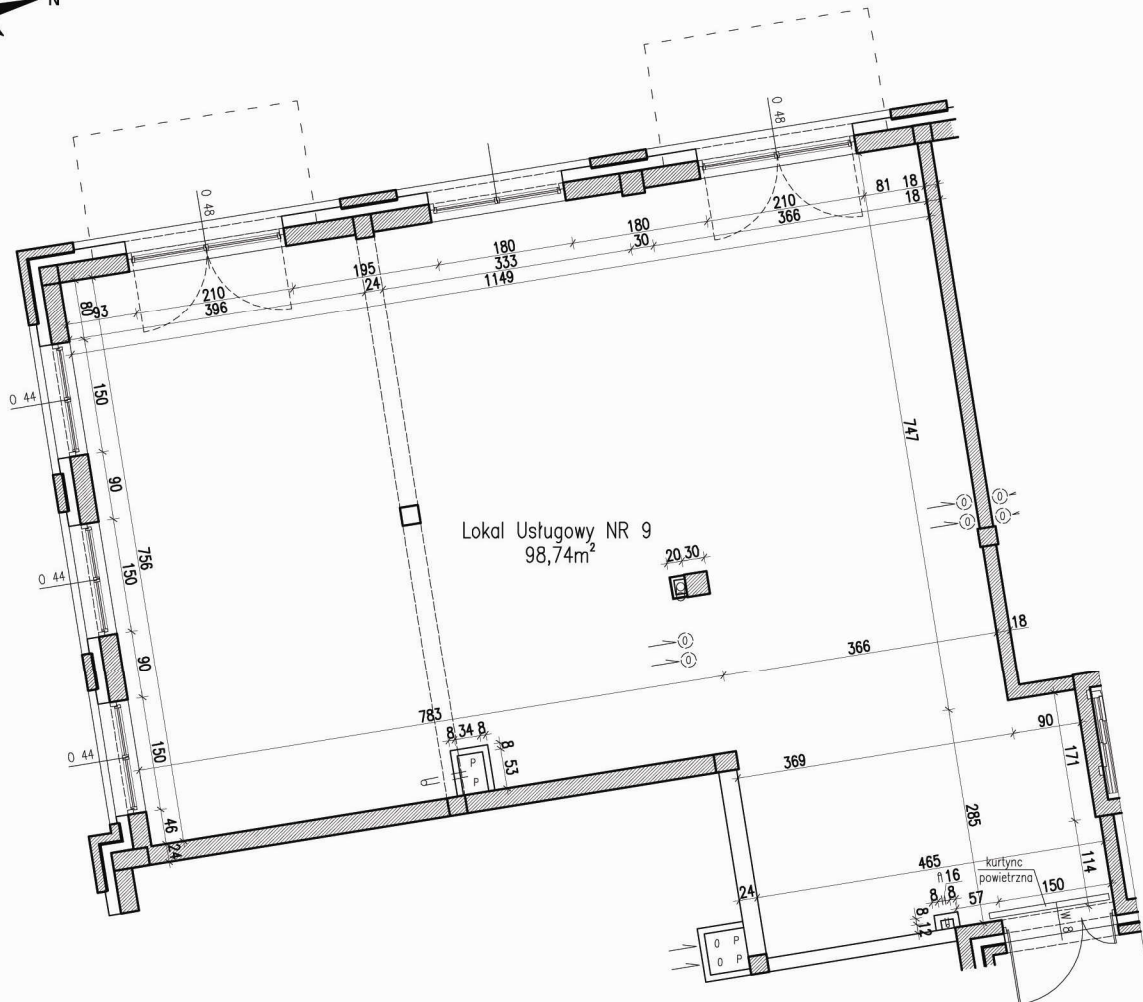

Rzut kondygnacji budynku, skala 1:1000

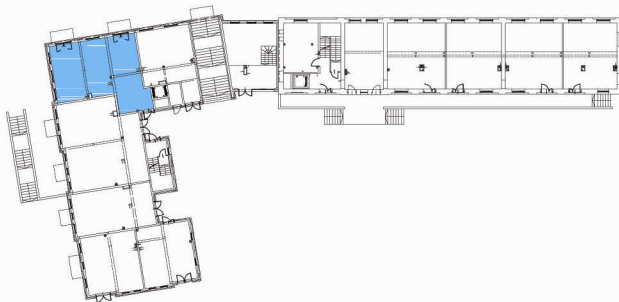

OPIS LOKALU (m²)

Lokal usługowy NR 9	98,74m ²
---------------------	---------------------

* wszystkie wymiary i powierzchnie podane są w świetle surowych ścian

**powierzchnia mieszkania może nieznacznie odbiegać od podanych wymiarów