


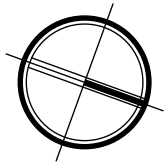


Iławskie Przedsiębiorstwo Budowlane "IPB" Sp. z o.o.
Biuro Dewelopera, ul. Lubawska 3 pok. 10, Iława
tel. (89) 644 90 08; kom. 609 499 117
adres mail: deweloper.ilawa@ipbilawa.com.pl

Lokal mieszkalny nr 37 w budynku nr D4 przy ulicy Ostródzkiej w Iławie



Rzut mieszkania, skala 1:100

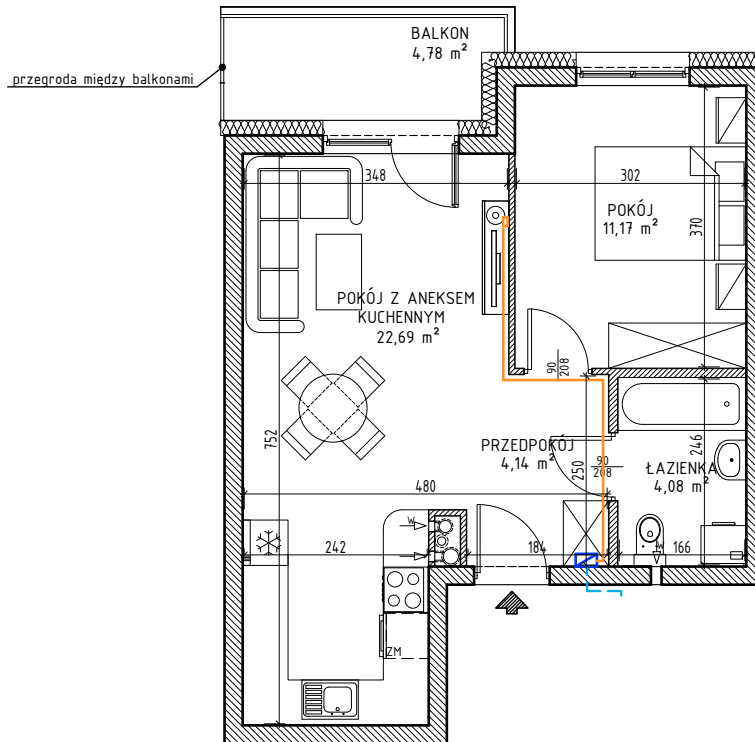

Rzut I PIĘTRA budynku z zaznaczeniem
położenia lokalu mieszkalnego



OZNACZENIA

- abononcka skrzynka mieszkaniowa ASM
- gniazdko abononckie

OPIS LOKALU	
TYP LOKALU	2PA
KONDYGNACJA	I PIĘTRO
POMIESZCZENIA	
PRZEDPOKÓJ	4,14m ²
ŁAZIENKA	4,08m ²
POKÓJ Z ANEKSEM KUCHENNYM	22,69m ²
POKÓJ	11,17m ²
POW. UŻYTKOWA*	42,08m ²

* wszystkie wymiary i powierzchnie podane są w świetle wykończonych ścian - wg PN-ISO 9836

** przedstawione wyposażenie mieszkania i stolarka drzwiowa wewnętrzna stanowi rozwiązanie poglądowe i nie jest przedmiotem umowy

*** rzut stanowi rysunek poglądowy; szczegółowe rozwiązania architektoniczne i konstrukcyjne zawarte są w projekcie budowlanym stanowiącym załącznik do pozwolenia na budowę