





Iławskie Przedsiębiorstwo Budowlane "IPB" Sp. z o.o.
Biuro Dewelopera, ul. Lubawska 3 pok. 10, Iława
tel. (89) 644 90 08; kom. 609 499 117
adres mail: deweloper.ilawa@ipbilawa.com.pl

Lokal mieszkalny nr 40 w budynku nr D4 przy ulicy Ostródzkiej w Iławie

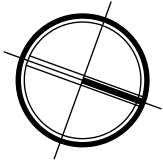

Rzut mieszkania, skala 1:100

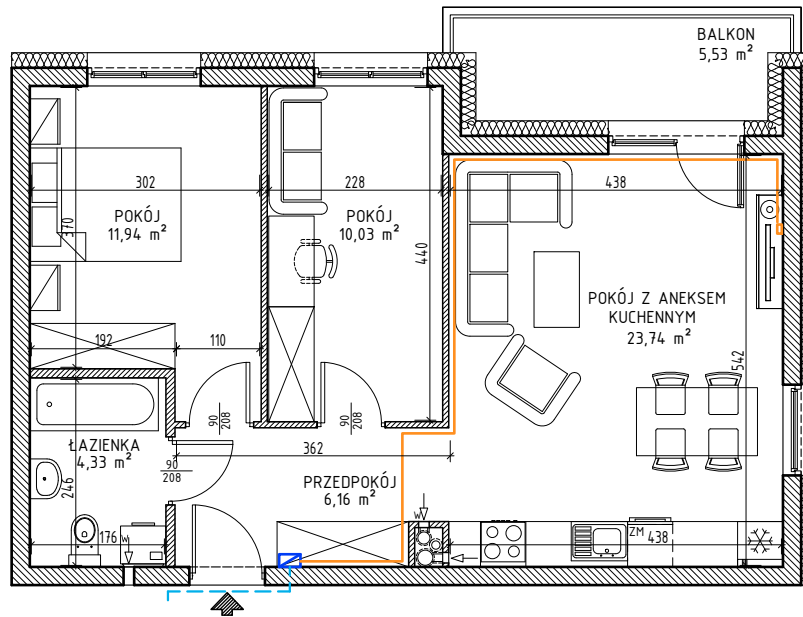

Rzut I PIĘTRA budynku z zaznaczeniem
położenia lokalu mieszkalnego



OZNACZENIA

- abonencka skrzynka mieszkaniowa ASM
- gniazdko abonenckie

| OPIS LOKALU | |
|---------------------------|---------------------|
| TYP LOKALU | 3PA |
| KONDYGNACJA | I PIĘTRO |
| POMIESZCZENIA | |
| PRZEDPOKÓJ | 6,16m ² |
| ŁAZIENKA | 4,33m ² |
| POKÓJ Z ANEKSEM KUCHENNYM | 23,74m ² |
| POKÓJ | 10,03m ² |
| POKÓJ | 11,94m ² |
| POW. UŻYTKOWA* | 56,20m ² |

* wszystkie wymiary i powierzchnie podane są w świetle wykończonych ścian - wg PN-ISO 9836

** przedstawione wyposażenie mieszkania i stolarka drzwiowa wewnętrzna stanowi rozwiązanie poglądowe i nie jest przedmiotem umowy

*** rzut stanowi rysunek poglądowy; szczegółowe rozwiązania architektoniczne i konstrukcyjne zawarte są w projekcie budowlanym stanowiącym załącznik do pozwolenia na budowę