


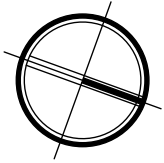


Iławskie Przedsiębiorstwo Budowlane "IPB" Sp. z o.o.
Biuro Dewelopera, ul. Lubawska 3 pok. 10, Iława
tel. (89) 644 90 08; kom. 609 499 117
adres mail: deweloper.ilawa@ipbilawa.com.pl

Lokal mieszkalny nr 50 w budynku nr D4 przy ulicy Ostródzkiej w Iławie



Rzut mieszkania, skala 1:100

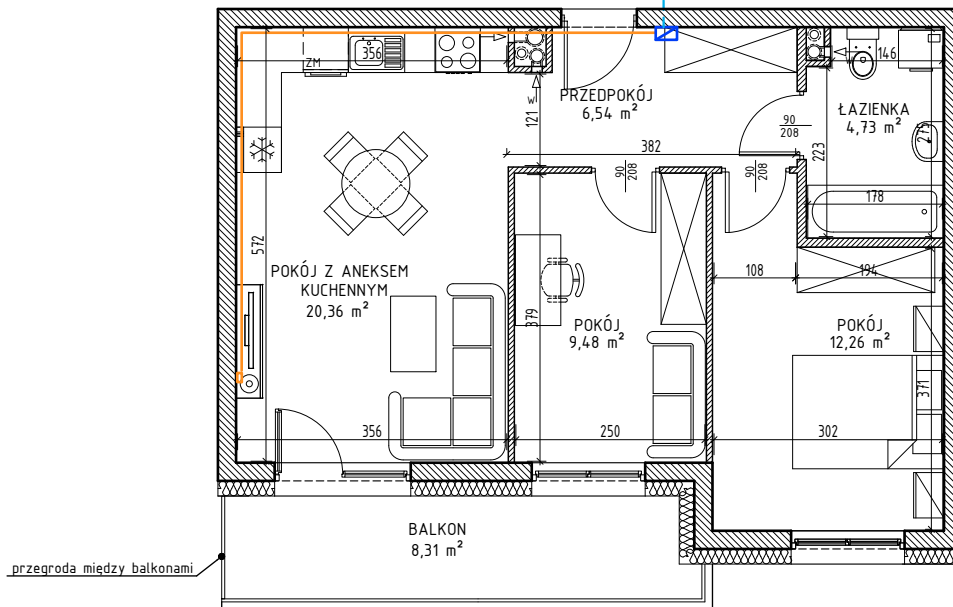

przegroda między balkonami

Rzut III PIĘTRA budynku z zaznaczeniem
położenia lokalu mieszkalnego

OZNACZENIA

- - abonencka skrzynka mieszkaniowa ASM
- - gniazdko abonenckie



OPIS LOKALU	
TYP LOKALU	3PA
KONDYGNACJA	III PIĘTRO
POMIESZCZENIA	
PRZEDPOKÓJ	6,54m ²
ŁAZIENKA	4,73m ²
POKÓJ Z ANEKSEM KUCHENNYM	20,36m ²
POKÓJ	9,48m ²
POKÓJ	12,26m ²
POW. UŻYTKOWA*	53,37m ²

* wszystkie wymiary i powierzchnie podane są w świetle wykończonych ścian - wg PN-ISO 9836

** przedstawione wyposażenie mieszkania i stolarka drzwiowa wewnętrzna stanowi rozwiązanie poglądowe i nie jest przedmiotem umowy

*** rzut stanowi rysunek poglądowy; szczegółowe rozwiązania architektoniczne i konstrukcyjne zawarte są w projekcie budowlanym stanowiącym załącznik do pozwolenia na budowę